

# SCHLOSS *Wiese*

ZUHAUSE  
IM TULLNERFELD

Wienerwaldstraße 11, 3411 Judenau




[www.schlosswiese-judenau.at](http://www.schlosswiese-judenau.at)

## TOP 1.1-1.2

Haus 1, EG Geschäftslokal

TOP 1.1-1.2	EG
AR	37,18 m <sup>2</sup>
GESCHÄFTSLOKAL/GASTRO	97,97 m <sup>2</sup>
WC (barr.frei)	4,04 m <sup>2</sup>
WC M	3,09 m <sup>2</sup>
WC P	2,59 m <sup>2</sup>
WC W	2,92 m <sup>2</sup>
GANG	4,87 m <sup>2</sup>
<b>NF</b>	<b>152,66 m<sup>2</sup></b>
TERRASSE	121,70 m <sup>2</sup>
ER 1.1	2,32 m <sup>2</sup>
ER 1.2	2,33 m <sup>2</sup>

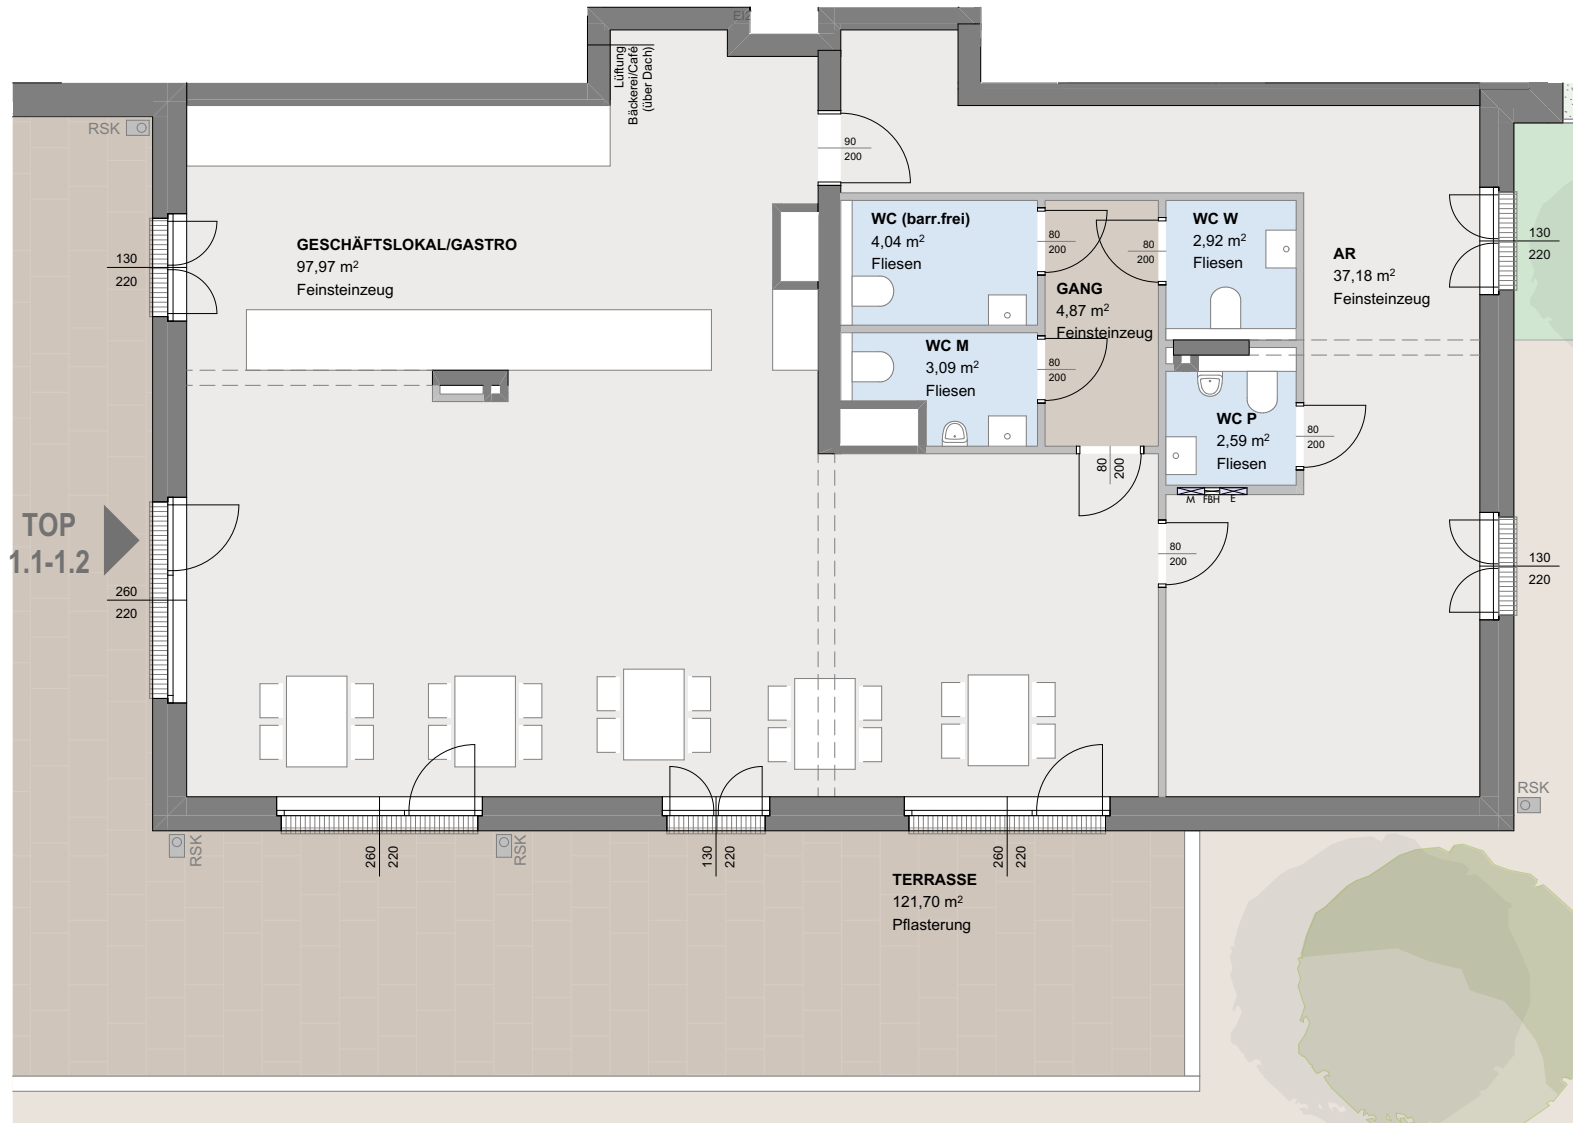

### LEGENDE

VR	Vorraum	ER	Einlagerungsraum	SW	Schmutzwasser	HTH	Handtuchheizkörper	E	Elektroverteiler
AR	Abstellraum	PH	Parapethöhe	RAR	Regenrohr	BA	Bodenablauf	FBH	Fussbodenheizungsverteiler
SR	Schrankraum	RH	Raumhöhe	RSK	Regensinkkasten	W	Waschmaschine	WNF	Wohnnutzfläche
WOKÜ	Wohnküche	RW	Regenwasser	VSG	Verbund-sicherheitsglas	M	Medienverteiler	a.D	abgehängte Decke

Stand: Revision 0 / Juni 2023

0 1 2 3 4 5m



M: 1:100 (A4)

