

SCHLOSS *Wiese*

ZUHAUSE
IM TULLNERFELD

Wienerwaldstraße 11, 3411 Judenau




www.schlosswiese-judenau.at

TOP 4.2

Haus 4, EG

TOP 4.2	EG
WOHNKÜCHE	26,12 m ²
ZIMMER	10,81 m ²
BAD	5,27 m ²
WC	1,88 m ²
SR	5,13 m ²
VR	5,01 m ²
WNF	54,22 m²
TERRASSE	13,50 m ²
EIGENGARTEN	35,76 m ²
ER 4.2	3,06 m ²

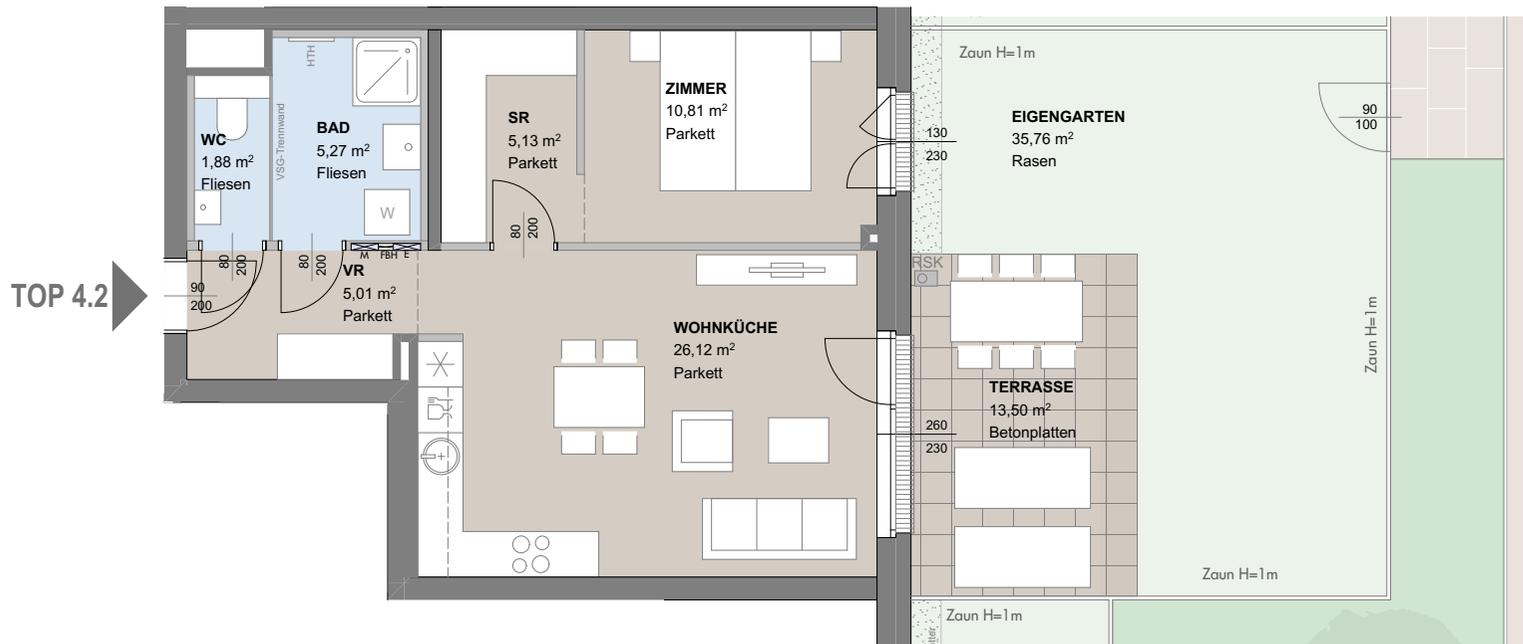

LEGENDE

VR	Vorraum	ER	Einlagerungsraum	SW	Schmutzwasser	HTH	Handtuchheizkörper	E	Elektroverteiler
AR	Abstellraum	PH	Parapethöhe	RAR	Regenrohr	BA	Bodenablauf	FBH	Fussbodenheizungsverteiler
SR	Schrankraum	RH	Raumhöhe	RSK	Regensinkkasten	W	Waschmaschine	WNF	Wohnnutzfläche
WOKÜ	Wohnküche	RW	Regenwasser	VSG	Verbandsicherheitsglas	M	Medienverteiler	a.D	abgehängte Decke

Stand: Revision 0 / Juni 2023

0 1 2 3 4 5m



M: 1:100 (A4)



Erdgeschoss